
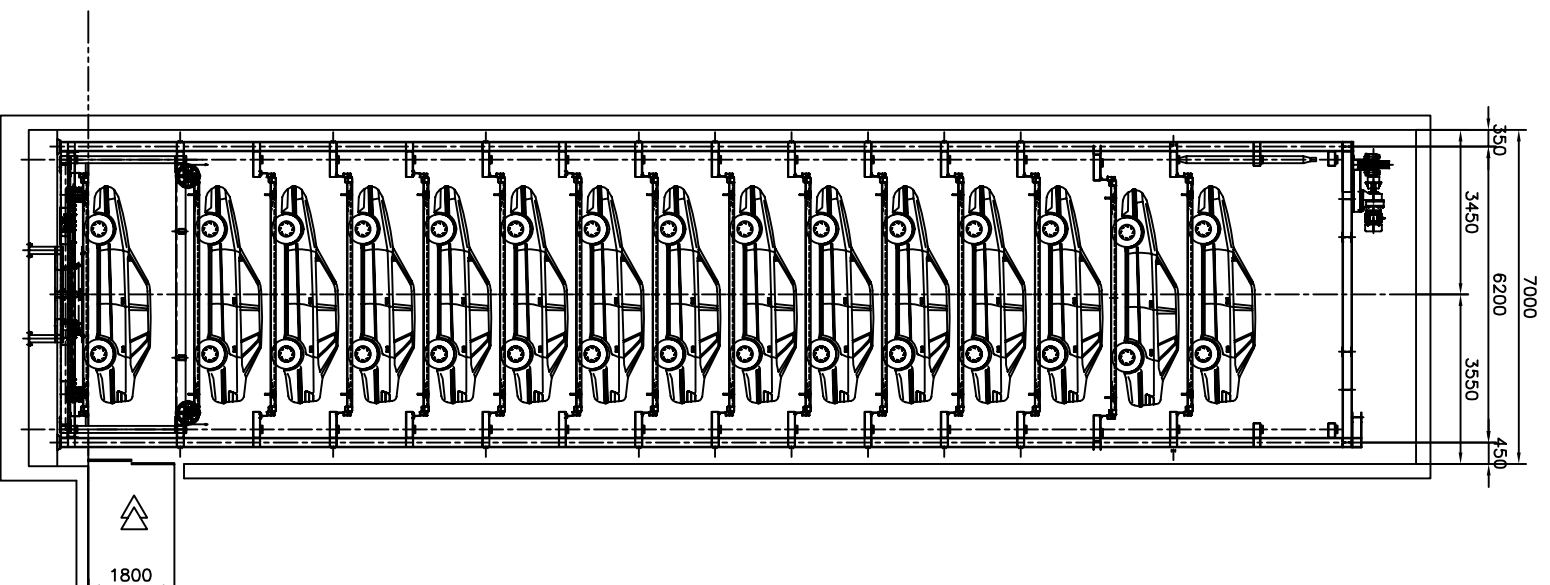


NO.	DESCRIPTION	MAT'L	QTY	REF DWG No.	SIZE	REMARK

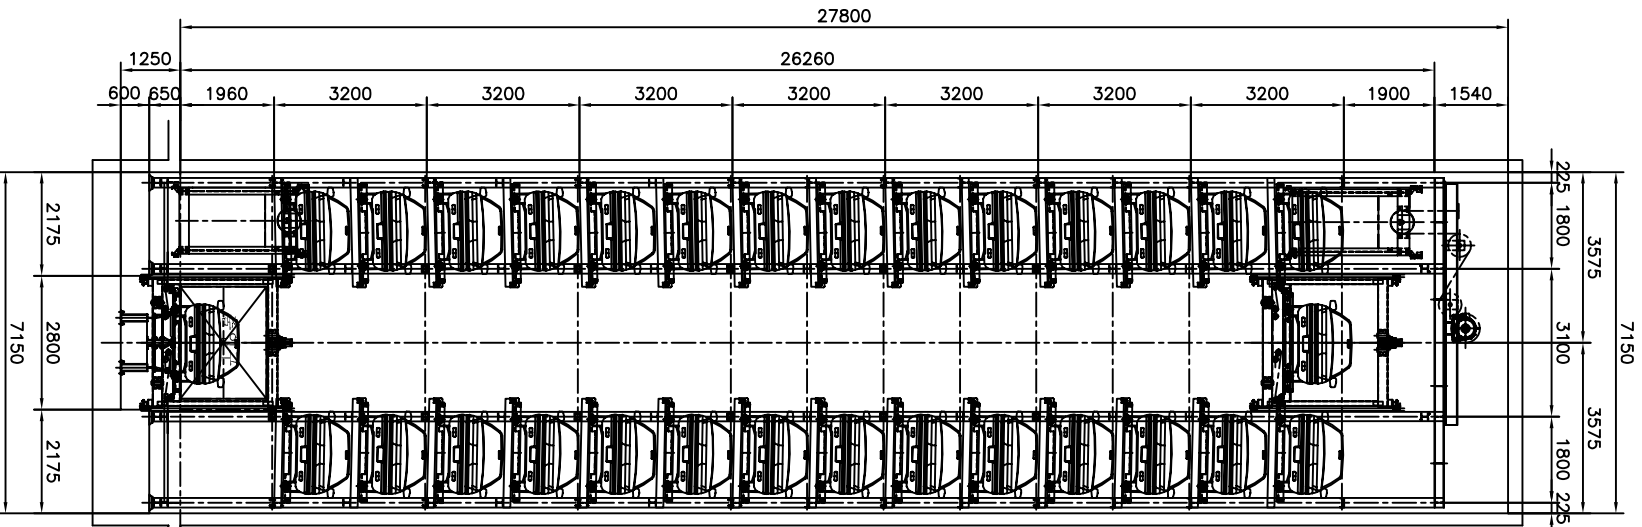

SPECIFICATION

명칭	승강기식 주차타워		
방식	승강기식, 횡식, 하부승입식		
대수	28 대		
수용차종	전장	5050mm	
	전폭	1850mm	
	전고	1550mm	
	중량	1950kg	
조작방식	에쿠우스 가능		
	에쿠우스 리무진, 체어맨 리무진 불가		
	INVERTER & TEN KEY		
구동부	방식	WIRE ROPE	
		출력	승강 22 KW 횡행 1.5KW 방향전환 1.5KW
	속도	승강	APPX 60 m/min
		방향전환	2 RPM/min
도어	2 PANEL UP DOOR 도어 15 m/min		

주) 1.Pit 하단부 작업 및 점검통로 확보요함.
권장사항:승강장 운전자 출입구 신설

제 외 공사

(제외공사는 건축, 전기공사 이므로 견적에서 제외되며 건축시공자측에서 시공바랍니다.)

1. 기계식 주차장내 1차 수전반 설치 및 당사 C.P까지 본전원 인입공사.
2. 주차장 바닥면은 SET ANCHOR BOLT를 주차장 철골 고정용으로 시공하므로 바닥의 방수층위 무근콘크리트 (압축강도 : 210kg/cm²) 100mm이상 시공 할 것.
3. 기계식주차장내 소방관련 및 기타 설비시 당사와 협의후 시공바랍니다.
4. □표기 치수는 주차기 설치시 반드시 영수할 치수이므로 ±20mm 이내로 관리 바랍니다.
5. 주차기 철골 설치후 COLUMN BASE 틈새부 무수축 콘크리트 시공.
6. 환기정치는 기계식 주차장치 실내의 습기를 충분히 제거할 수 있는 용량으로 시공할 것.
7. 주차장내 조명설비.
8. 기타 도면상에 명시된 건축측 시공사항.

TRACED BY	DRAWN BY	DESIGNED	CHECKED BY	REVIEWED BY	APPROVED BY	SCALE	1 / 150	PROJECT	TOWER PARKING
오성정 공						DATE		DRG. NAME	LAY-OUT
						SCALE		DRG. NO	LA-00-001
								SHEET	A3